

平成18年5月30日（火）開催

総 社 市 議 会 全 員 協 議 会 資 料

○ 報告事項

株式会社紀文食品総社工場（仮称）について

経 済 部 企 業 誘 致 対 策 室

㈱紀文食品 総社工場（仮称）建築概要について

【概要】


- 所在地 総社市井尻野地区
- 面積 約8.9ha
- 建築面積 約18,300㎡（鉄骨鉄板一部2階、27ライン）
- 延べ面積 約22,500㎡
- 生産数量 約11,000t / 年間
- 総事業費 約57億円
- 従業員数 約300名
- 取扱商品 蒲鉾、はんぺん、さつま揚げ各種おでん類、おせち料理、餃子
うなぎなどの惣菜、玉子豆腐などの水物類、大福などの甘味、デザートなど
- 着工 平成18年5月26日
- 竣工予定 平成19年3月
- 操業予定 平成19年4月


【会社概要】

- 社名 株式会社 紀文食品
- 本社 東京都中央区銀座7丁目14-13
- 代表者 代表取締役社長 保芦 将人
- 創業 1938年6月8日（昭和13年）
- 設立 1947年9月26日（昭和22年）
- 資本金 44億2,600万円（平成16年度）2004年7月末
- 売上高 約664億円（平成17年度）2006年3月末
- 従業員 約1,300名（平成17年度）2006年3月末
- 業務 水産練り製品を主体とした総合加工食品の製造・販売
- 支社・工場 8支社、1事業部、7工場
- 紀文グループ・企業数 国内13社 海外5社（5カ国）
 - ・売上高 1,274億円（2005年3月期）
 - ・従業員 約2,900名（2005年3月末）


【経過】

- | | | | | |
|----|----|-----|-----|-----------------------------|
| 平成 | 元. | 11. | 9 | 進出したい旨の話あり |
| | | 2. | 6. | 7 市議会全員協議会開催 |
| | | 3. | 12. | 20 用地売買契約についての共同調印 |
| | | 4. | 3. | 25 企業誘致協定書の調印 |
| | | 5. | 12. | 末 造成工事完了 |
| | | 6. | 10. | 19 早期建設操業要請（毎年幾度となく要請） |
| | | 7. | 12. | 18 市議会企業誘致促進対策特別委員会開催 |
| | | 8. | 9. | 5 建設計画書（案）提出 |
| | | 9. | 1. | 22 計画の変更協定書調印（1回目） |
| | | 10. | 9. | 25 水産加工資金について岡山県と協議 |
| | | 11. | 11. | 30 計画の変更協定書調印（2回目） |
| | | 12. | 1. | 21 ㈱紀文食品本社内に岡山工場（仮称）建設準備室設置 |
| | | 13. | 3. | 21 排水工事着手（同年6月29日完了） |
| | | 13. | 6. | 27 計画の変更協定書調印（3回目） |
| | | 14. | 7. | 9 石巻工場、京都工場閉鎖した旨報告 |
| | | 15. | 5. | 31 広島工場閉鎖 |
| | | 16. | 10. | 29 再度設計中 工場配置計画再検討中 |
| | | 17. | 3. | 18 計画の変更協定書調印（4回目） |
| | | 18. | 5. | 26 総社工場（仮称）建設予定地において起工式 |

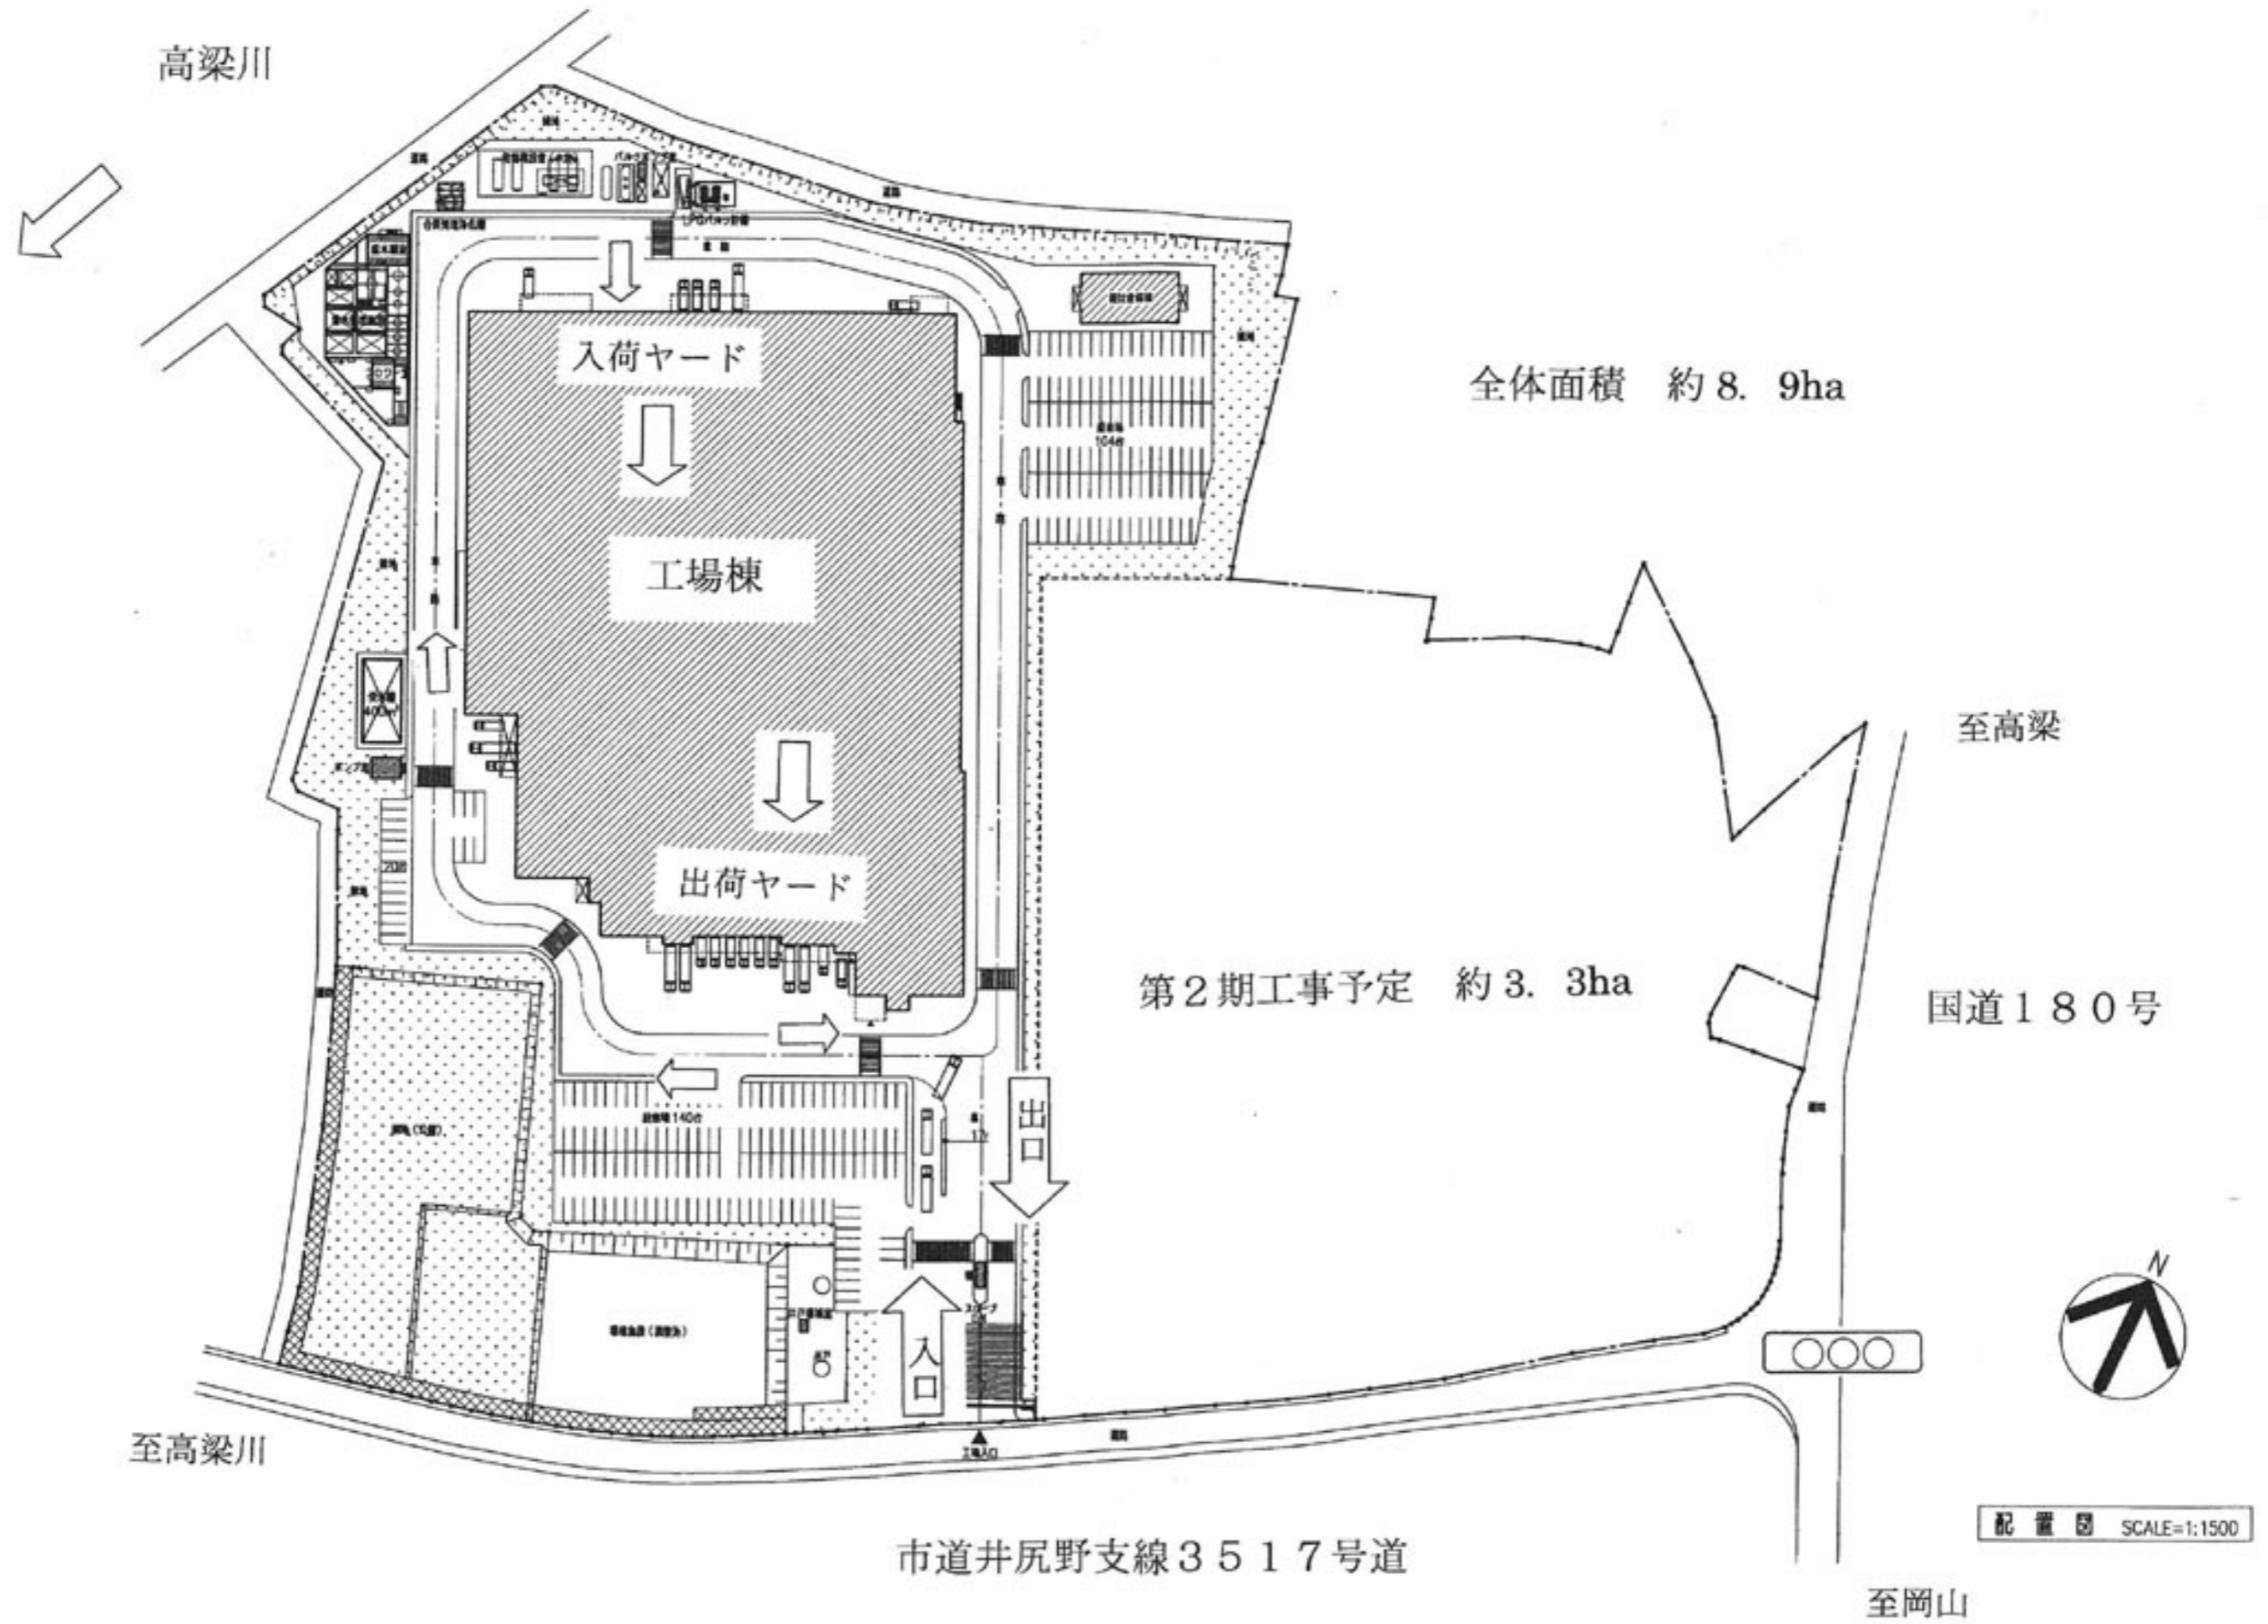


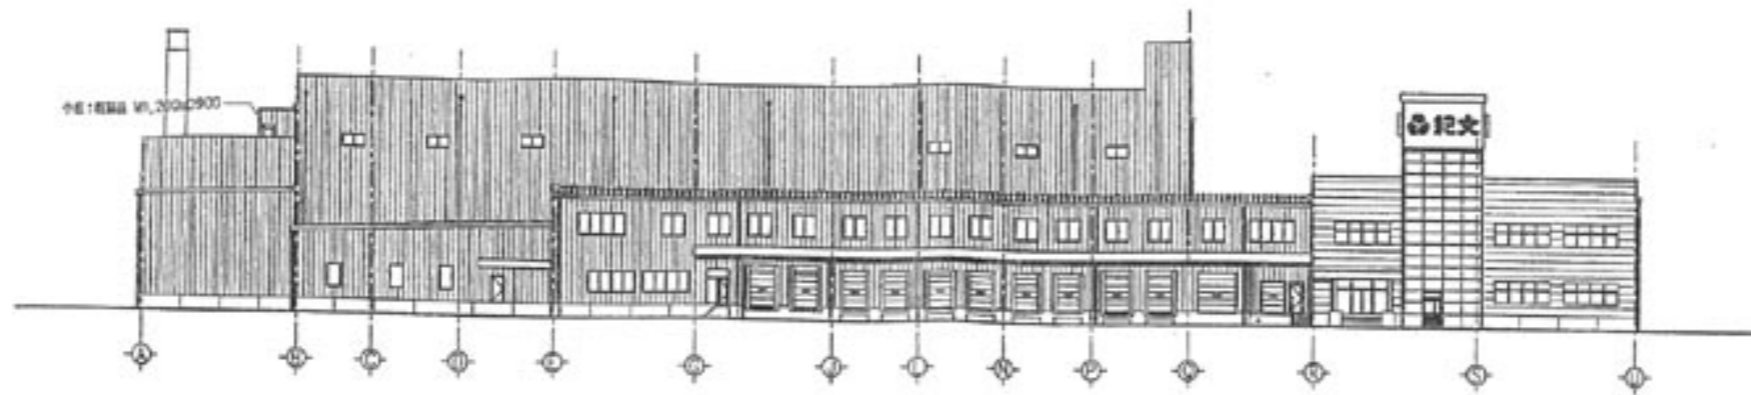


南側立面圖 1/300

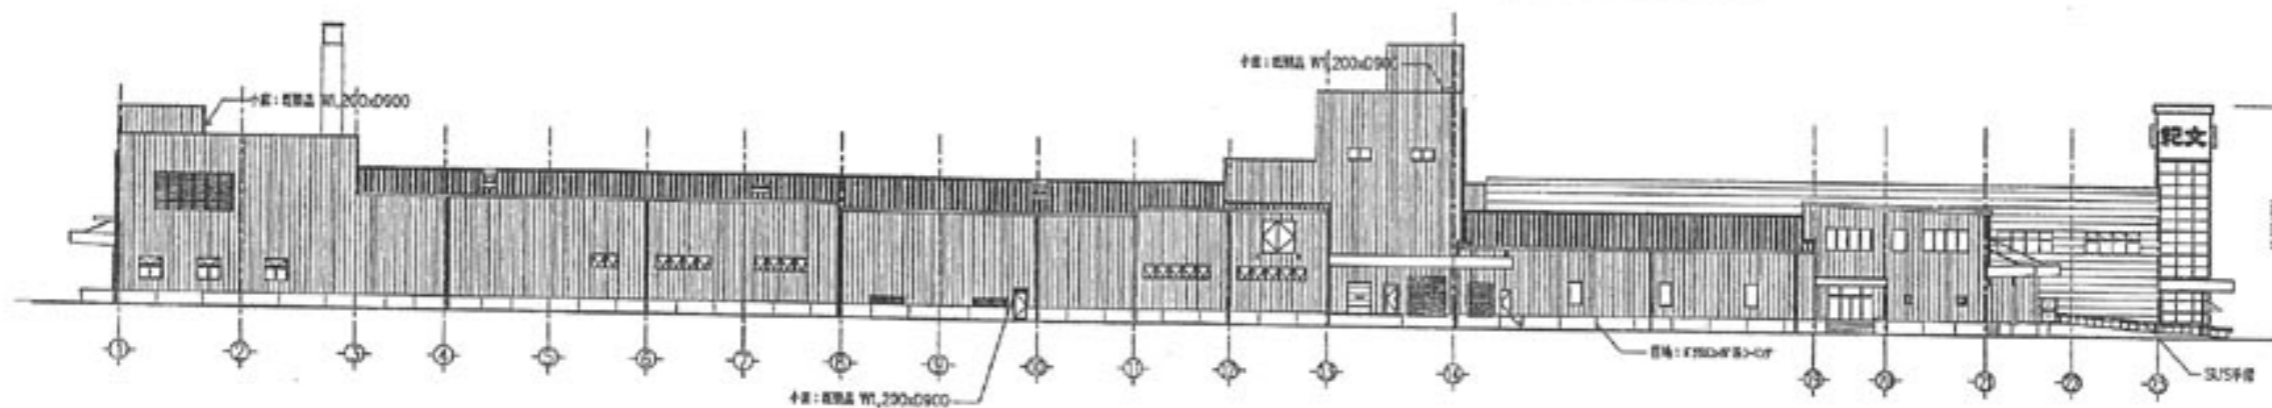

西側立面圖 1/300

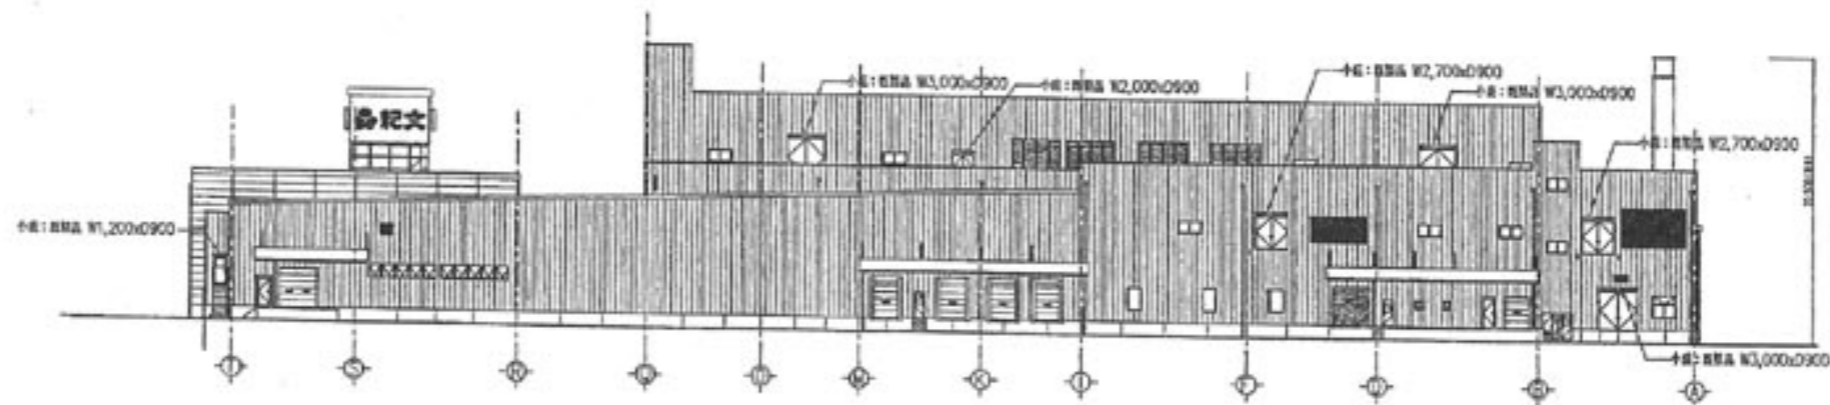

北側立面圖 1/300

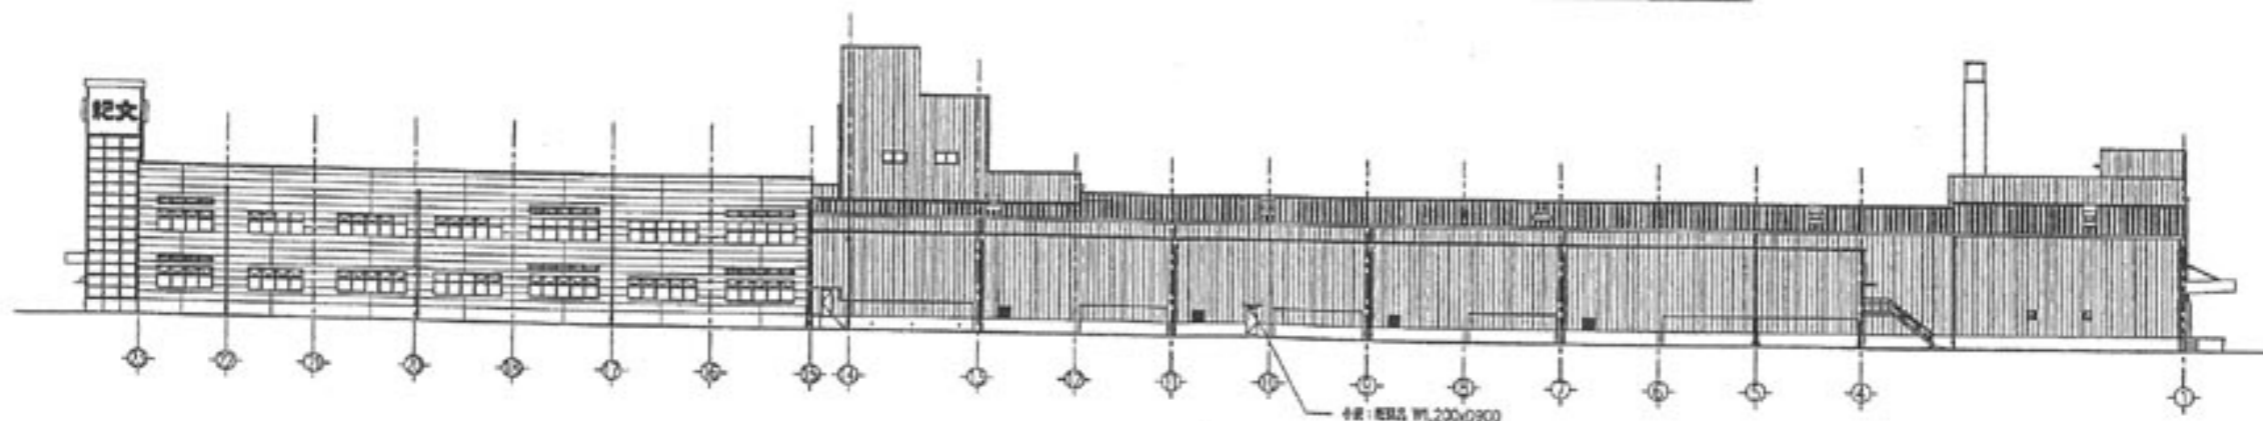

東側立面圖 1/300